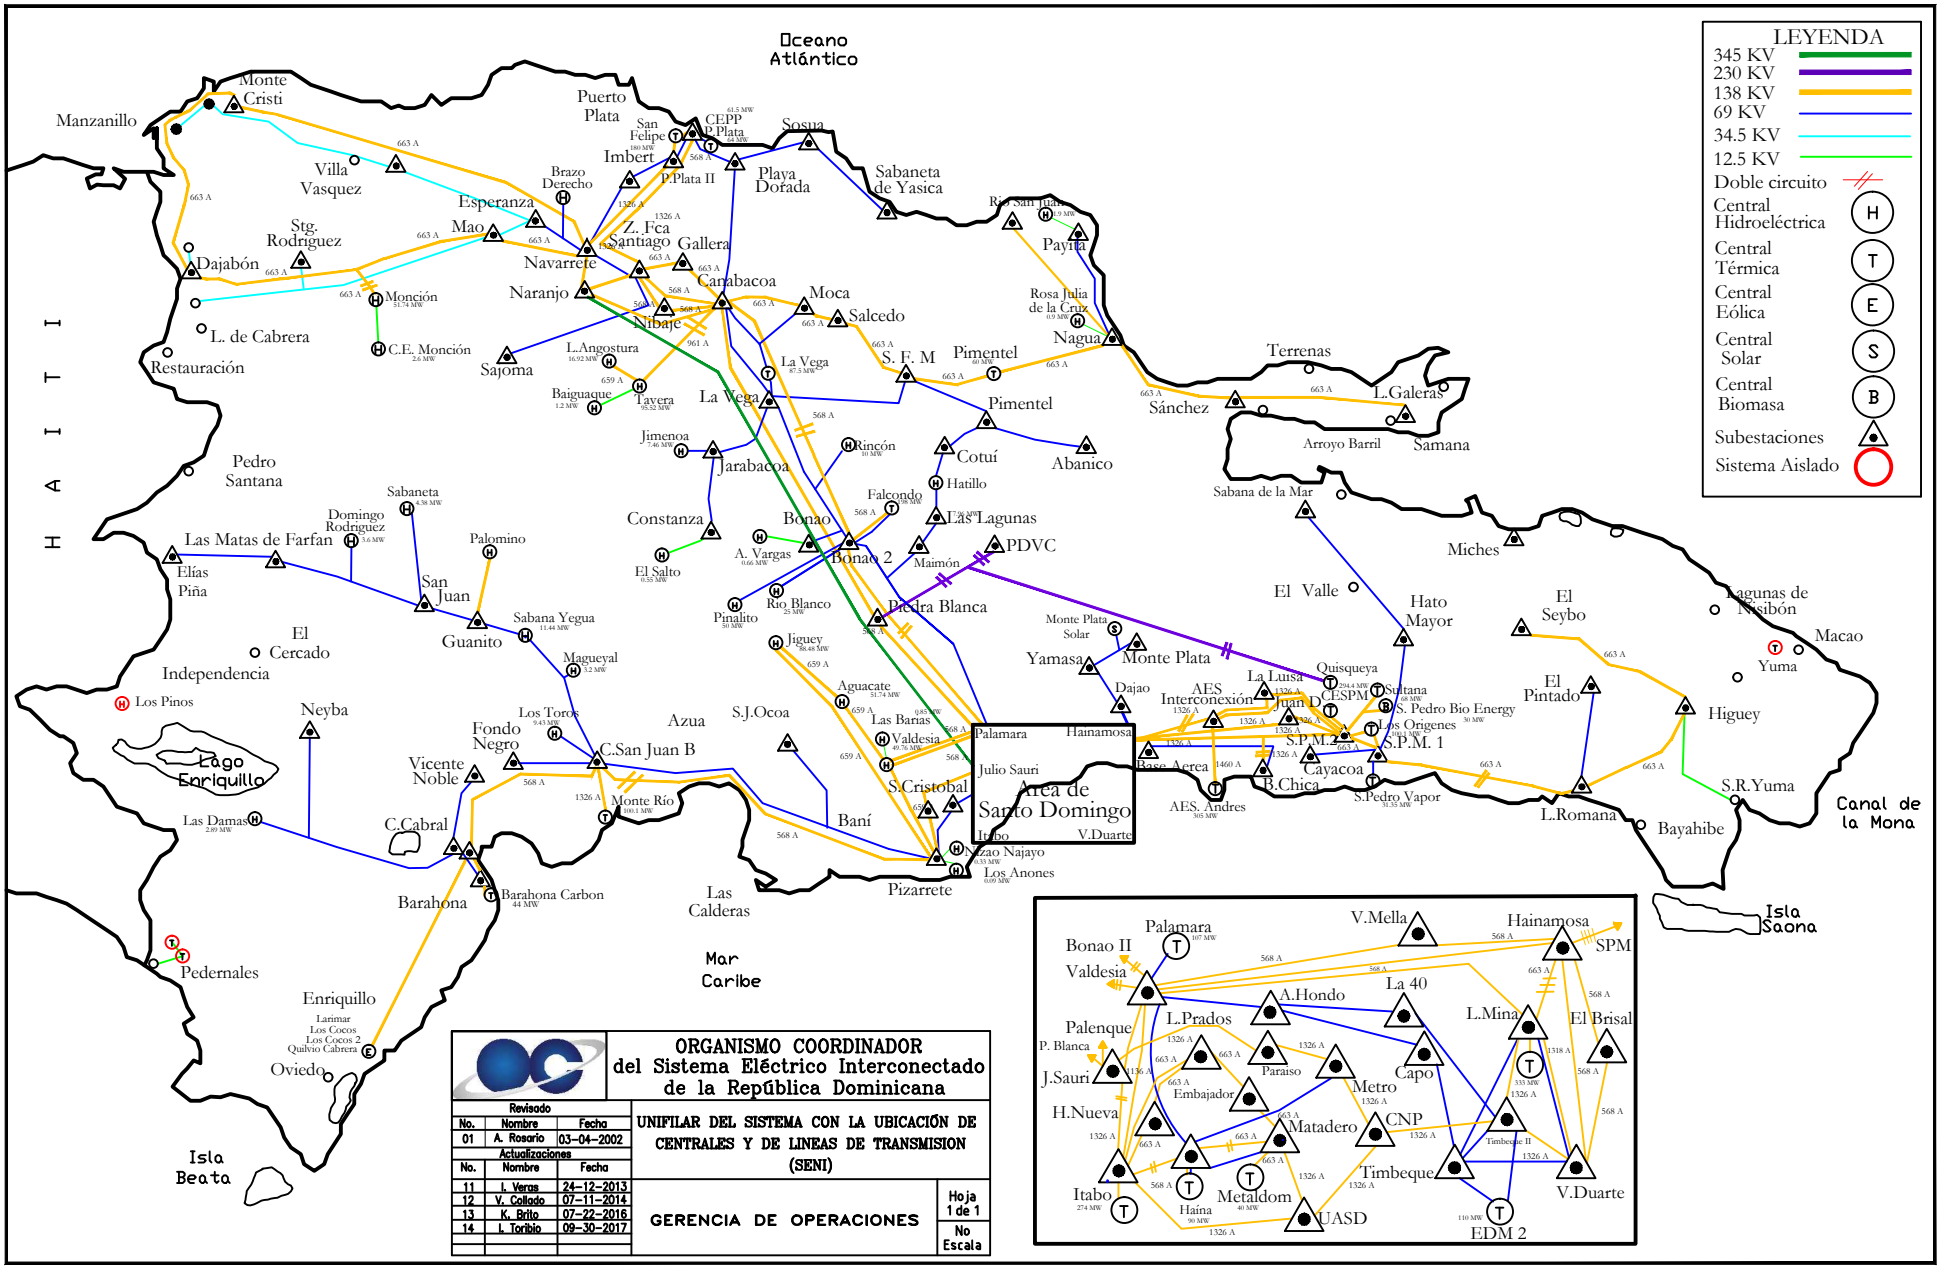
Oceano Atlántico
HAITI
Manzanillo
Monte Cristi
Puerto Plata
San Felipe
CEPP P.Plata
Sosua
Villa Vasquez
Imbert
P.Plata II
Playa Dorada
Sabaneta de Yasica
Brazo Derecho
Esperanza
Mao
Z. Fca Santiago
Gallera
Stg. Rodriguez
Navarrete
Payita
Dajabón
Canabacoa
Naranjo
Moca
Salcedo
Monción
Dibaje
Rosa Julia de la Cruz
Nagua
L. de Cabrera
C.E. Monción
L.Angostura
Sajoma
La Vega
S. F. M
Pimentel
Terrenas
Restauración
Baiguaque
Tavera
La Vega
Sánchez
L.Galeras
Pimentel
Jimenoa
Rincón
Cotuí
Abanico
Arroyo Barril
Samana
Pedro Santana
Jarabacoa
Sabana de la Mar
Sabaneta
Falcondo
Hatillo
Domingo Rodriguez
Constanza
Bonao
Las Lagunas
Las Matas de Farfan
Palomino
A. Vargas
Bonao 2
Maimón
PDVC
Miches
Elías Piña
El Salto
Pinalito
Rio Blanco
Piedra Blanca
El Valle
Hato Mayor
El Seybo
Lagunas de Nisibón
San Juan
Sabana Yegua
Jiguey
Monte Plata Solar
Macao
El Cercado
Guanito
Magueyal
Yamasa
Monte Plata
Quisqueya
Yuma
Independencia
Aguacate
La Luisa
Dajao
AES Interconexión
CESPM
Juan D
Sultana
El Pintado
Los Pinos
Neyba
Los Toros
Azua
S.J.Ocoa
Las Barias
S. Pedro Bio Energy
Los Orígenes
Higuey
Fondo Negro
C.San Juan B
Valdesia
Palamara
Hainamosa
S.P.M. 2
S.P.M. 1
Lago Enriquillo
Vicente Noble
Julio Sauri
Base Aerea
Cayacoa
S.R.Yuma
S.Cristobal
Area de Santo Domingo
B.Chica
Las Damas
Monte Rio
Baní
Itabo
V.Duarte
AES. Andres
S.Pedro Vapor
L.Romana
Bayahibe
Canal de la Mona
C.Cabral
Nizao
Najayo
Los Anones
Barahona
Barahona Carbon
Las Calderas
Pizarrete
Isla Saona
Mar Caribe
Pedernales
Enriquillo
Larimar
Los Cocos
Los Cocos 2
Quilvio Cabrera
Oviedo
Isla Beata
LEYENDA
345 KV
230 KV
138 KV
69 KV
34.5 KV
12.5 KV
Doble circuito
Central Hidroeléctrica
Central Térmica
Central Eólica
Central Solar
Central Biomasa
Subestaciones
Sistema Aislado
Palamara
V.Mella
Hainamosa
SPM
Bonao II
Valdesia
La 40
A.Hondo
L.Prados
L.Mina
El Brisal
Palenque
P. Blanca
Paraiso
Capo
J.Sauri
Embajador
Metro
H.Nueva
Matadero
CNP
Timbeque II
Timbeque
Itabo
Haina
Metaldom
JASD
V.Duarte
EDM 2
ORGANISMO COORDINADOR del Sistema Eléctrico Interconectado de la República Dominicana
UNIFILAR DEL SISTEMA CON LA UBICACIÓN DE CENTRALES Y DE LINEAS DE TRANSMISION (SENI)
GERENCIA DE OPERACIONES
Hoja 1 de 1
No Escala
Revisado
No. Nombre Fecha
01 A. Rosario 03-04-2002
Actualizaciones
No. Nombre Fecha
11 I. Veras 24-12-2013
12 V. Collado 07-11-2014
13 K. Brito 07-22-2016
14 I. Toribio 09-30-2017